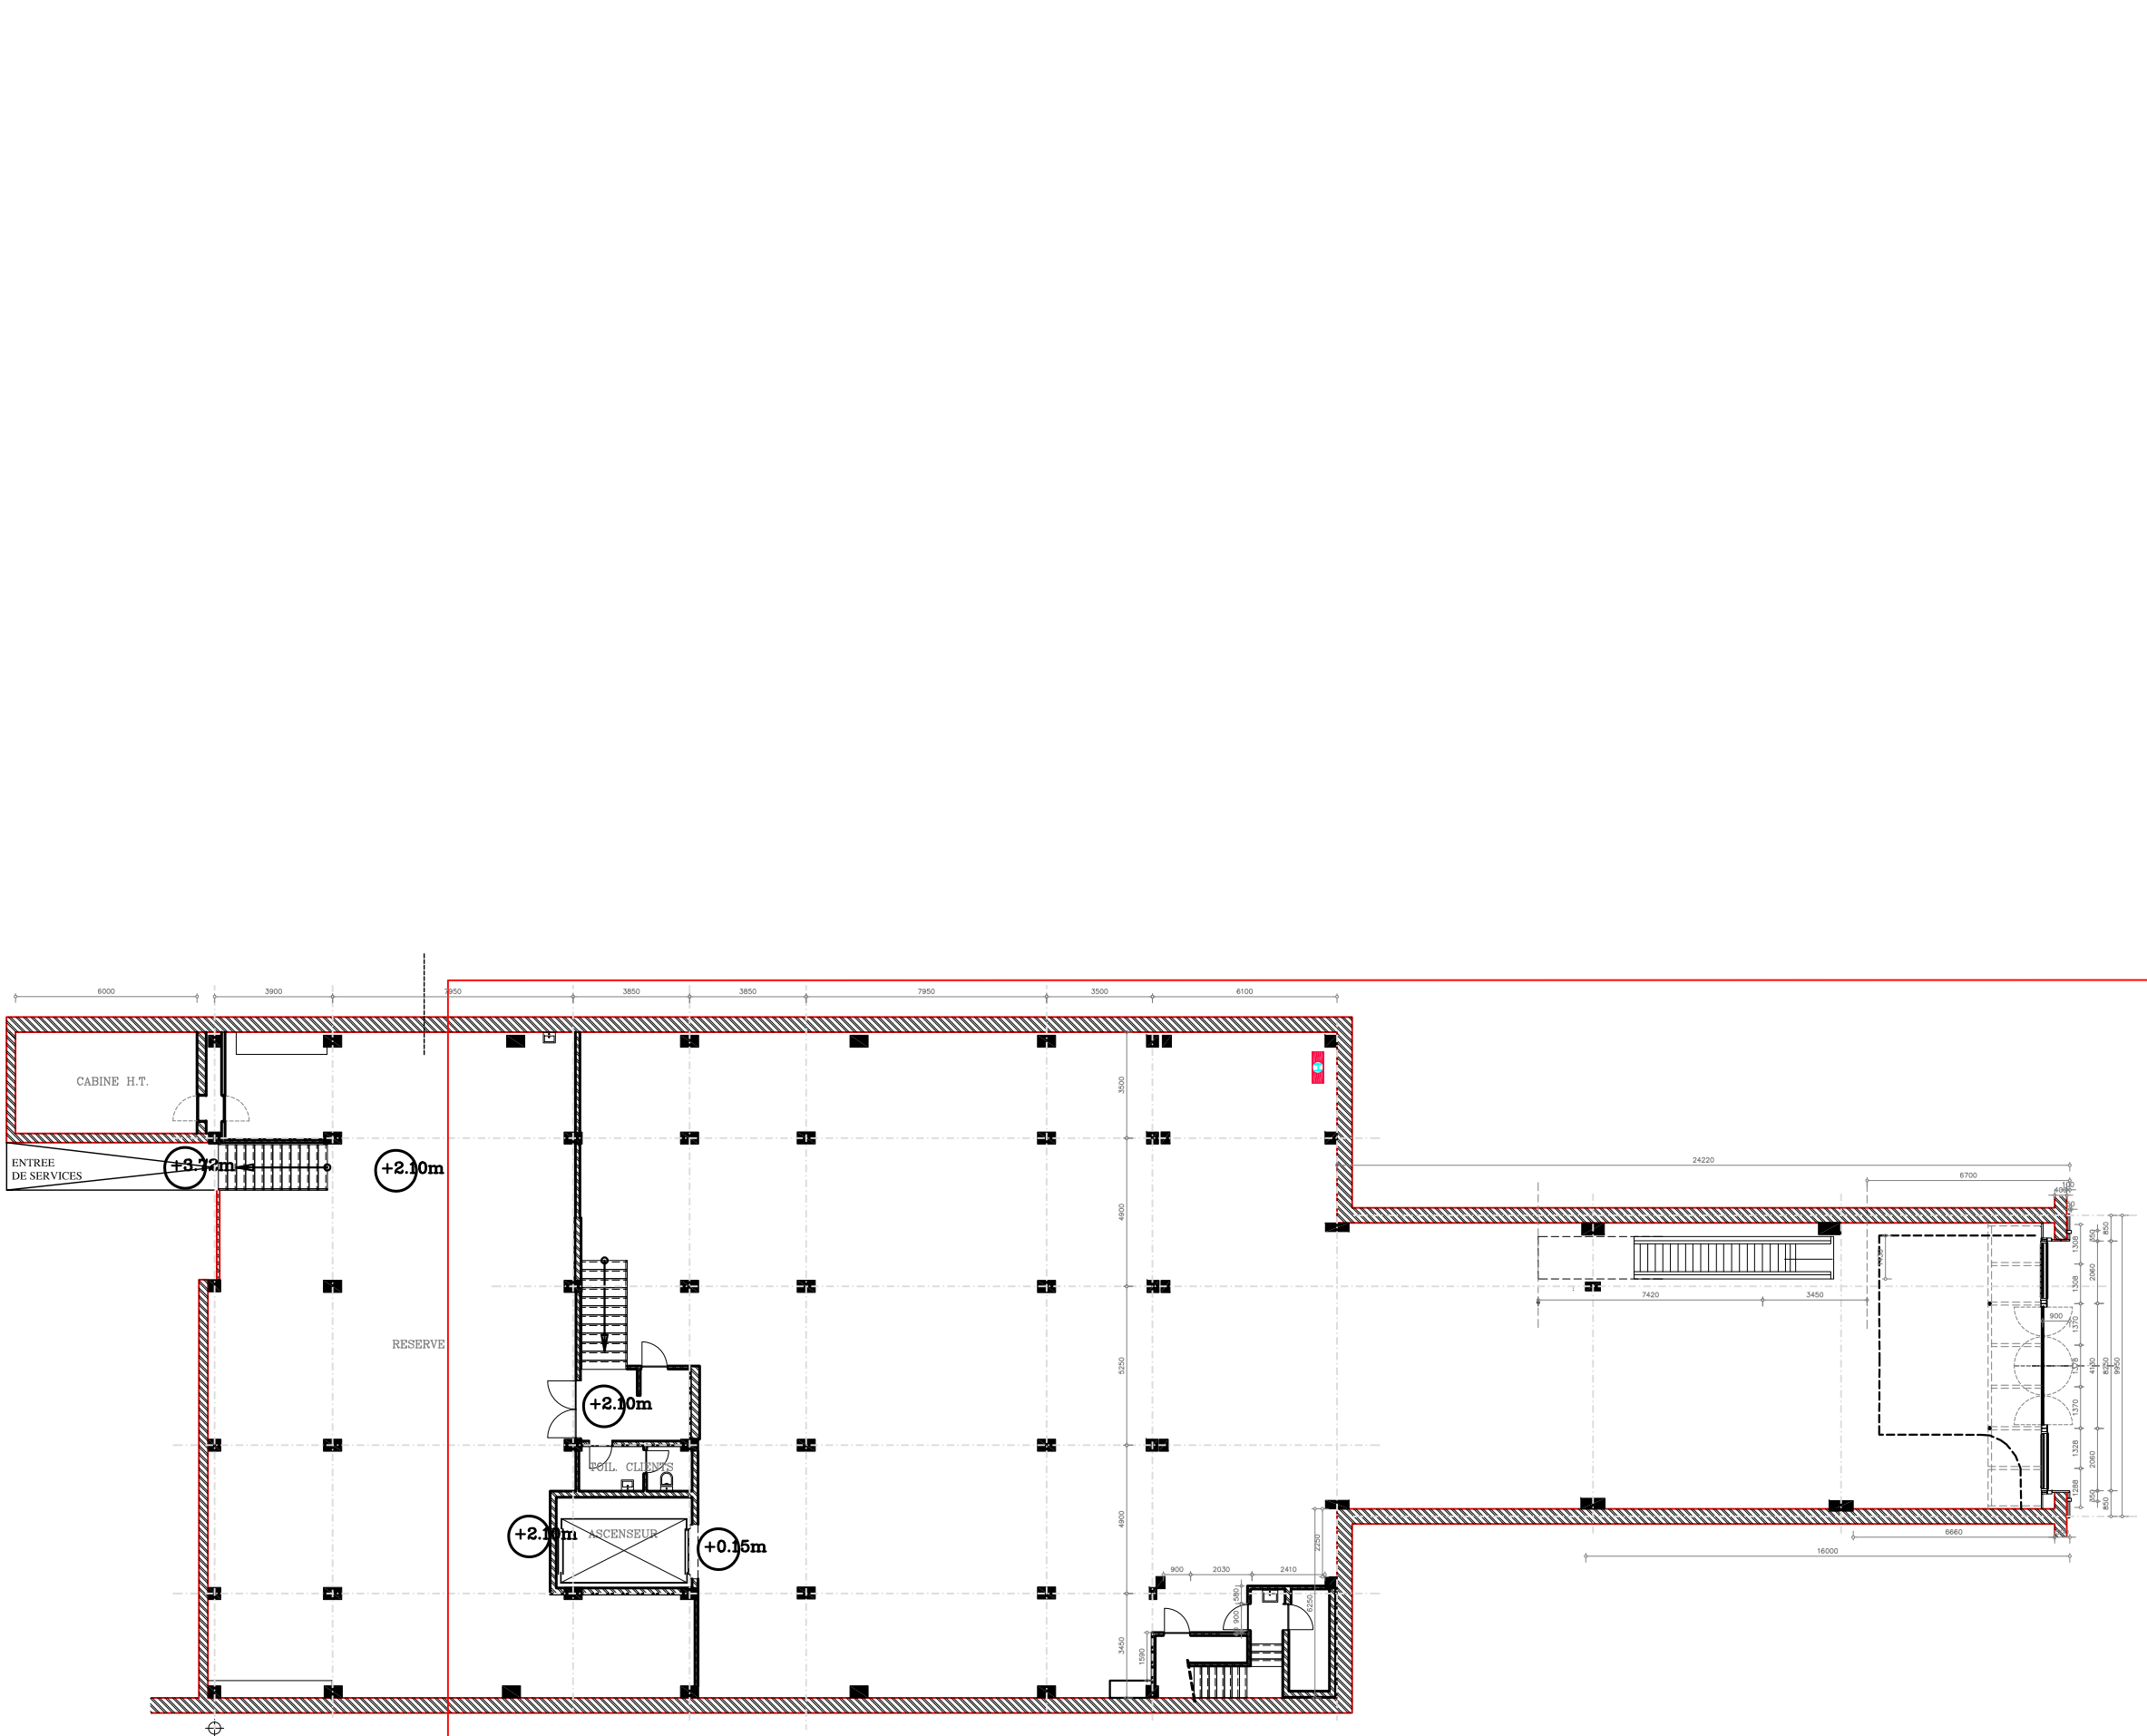

index	date	modifications	signé

DEMANDEUR
C&A
Jean Monnetlaan 1
1804 Vilvoorde

034

PROJET
LUXEMBOURG GARE
Avenue de la Gare 15 BP 1955
1611 Luxembourg Gare

DATE
16.12.91

ECHELLE
1/100

REZ-DE-CHAUSSEE
PLAN DE CONSTRUCTION
DRESSE PAR Cathy Samson

PLAN no.
0 *
B01.

0 | *LOGIBEL* BOUW | *Jean Monnetlaan 1* *1804 Vilvoorde* | 0