Profil en long A - C éch 1:200e

Profil en long D - B éch 1:200e

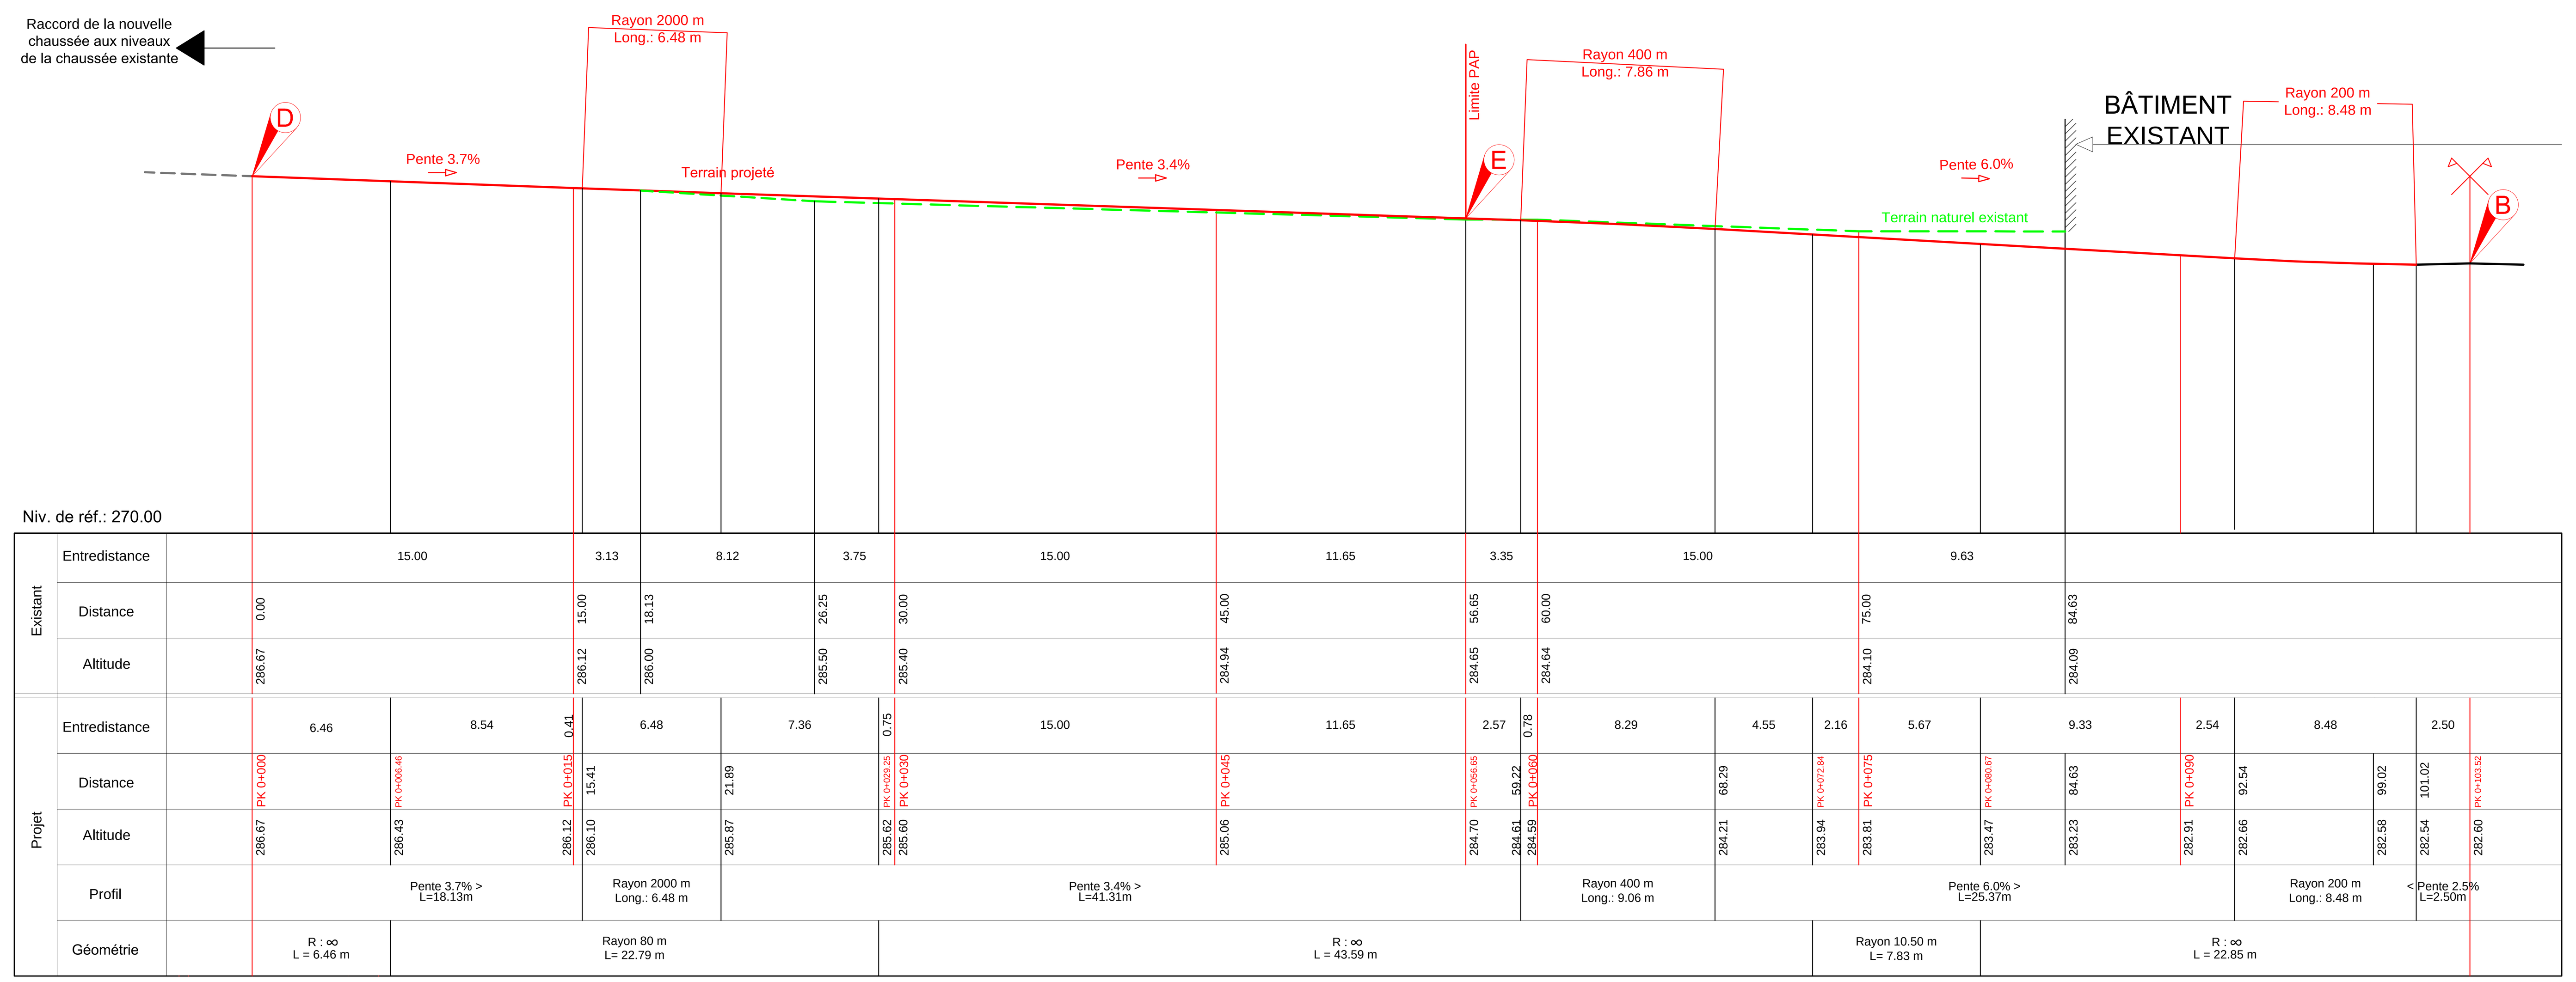

INDICE	DATE	DESSINE	MODIFICATIONS
E			
D			
C			
B			
A			

ICONE SARL INGENIEURS CONSEILS
42, rue Tony Dutreux
L-1429 Luxembourg
Tél.: +352 - 26 36 48 - 1
Fax: +352 - 26 36 48 - 20
info@icone.lu
www.icone.lu

MAITRE DE L'OUVRAGE

DERSOL S.A.
69, rue de Bouillon
L-1218 Luxembourg

Marie-Paule Kayser
64, rue de Strasbourg
L-2560 Luxembourg

PROJET

PAP DERNIER SOL + KAYSER

DRESSÉ	DC
CONTRÔLÉ	JG
DATE	15/06/2018
ÉCHELLE	1:200e

PLAN

Profils en long

CODE	PLAN N°	INDICE
15075	05	-